


# DMGP 2018 Salsplan

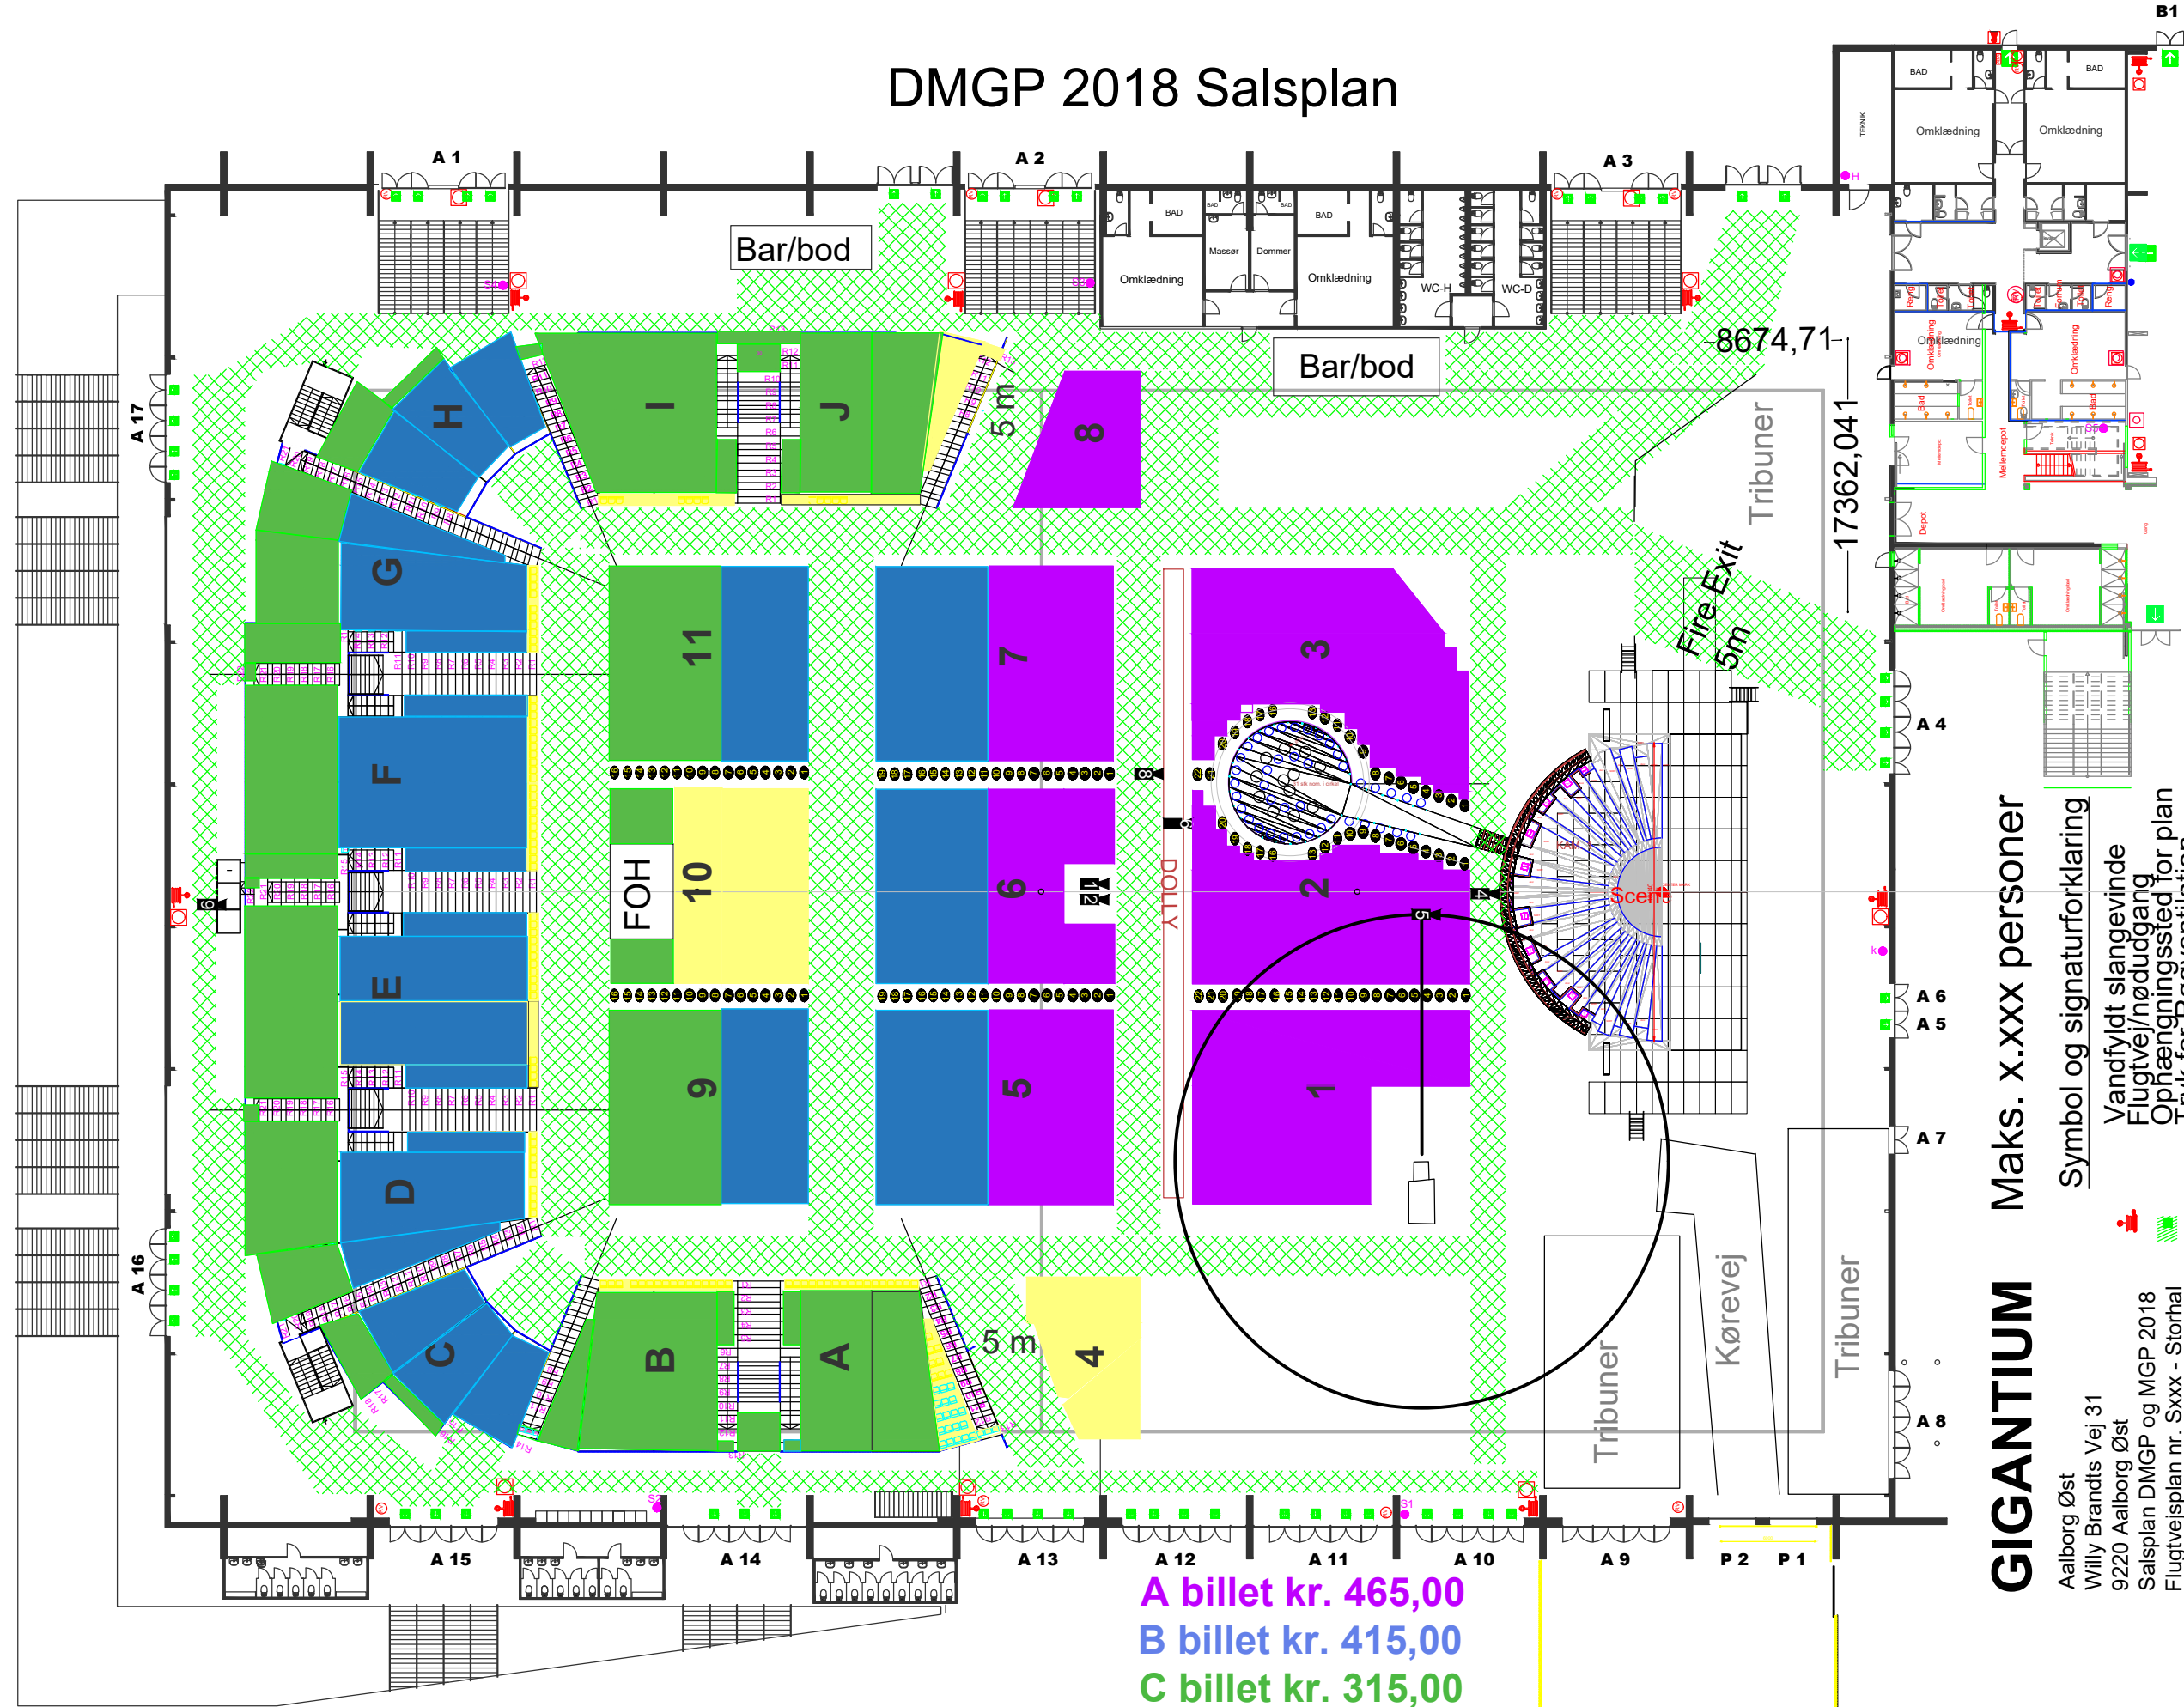

**A billet kr. 465,00**  
**B billet kr. 415,00**  
**C billet kr. 315,00**  
**D billet kr. 215,00**  
 med forbehold  
 for ændringer

## GIGANTIUM

Aalborg Øst  
 Willy Brandts Vej 31  
 9220 Aalborg Øst  
 Salsplan DMGP og MGP 2018  
 Flugtvejsplan nr. Sxxx - Storhal  
 Mål 1:200 (1:400 - A3)

## Maks. x.xxx personer

- Symbol og signaturforklaring
- Vandfyldt slangevinde
  - Flugtvej/nøddugang
  - Opfølgingssted for plan
  - Tryk for Røgventilation
  - Alarmtryk (ekstern)
  - Automatisk branddørlukker
  - Automatisk brandalarm



8674,71

17362,041

Fire Exit  
5m

Tribuner

Tribuner

Kørevej

Tribuner

A 6

A 5

A 7

A 4

A 17

A 16

A 1

A 2

A 3

A 15

A 14

A 13

A 12

A 11

A 10

A 9

P 2

P 1

B1

Bar/bod

Bar/bod

FOH

5 m

5 m

8

4

H

G

F

E

D

C

A

B

9

10

11

7

6

5

3

2

1

1

2

3

7

11

J

I